

ตารางแสดงวงเงินงบประมาณที่ได้รับการจัดสรรและราคากลางในงานจ้างก่อสร้าง


หน่วยงานเจ้าของโครงการ : กองช่าง องค์การบริหารส่วนตำบลห้วยม่วง

๒.วงเงินงบประมาณที่ได้รับการจัดสรร : ๑๓๕,๐๐๐ บาท (-หนึ่งแสนสามหมื่นห้าพันบาทถ้วน.-)

๓.ลักษณะงาน

โดยสังเขป : โดยปรับปรุงระบบประปาหมู่บ้าน บ้านโนนสะอาด หมู่ที่ ๔ พร้อมป้ายประชาสัมพันธ์และป้ายโครงการ อย่างละ ๑ ป้าย (รายละเอียดตามแบบ อนุมัติ ห้วยม่วงกำหนด) งบประมาณ ๑๓๕,๐๐๐.-บาท (-หนึ่งแสนสามหมื่นห้าพันบาทถ้วน.-)

๔.ราคากลางคำนวณ : ณ วันที่ 11 ธันวาคม ๒๕๖๓ เป็นเงิน ๑๓๕,๐๐๐ บาท (-หนึ่งแสนสามหมื่นห้าพันบาทถ้วน.-)

๕.บัญชีประมาณการราคากลาง

- ๕.๑ บัญชีแสดงปริมาณเนื้องาน ค่าวัสดุก่อสร้าง
- ๕.๒ สรุปผลการประมาณ ค่าก่อสร้างเป็นราคากลาง
- ๕.๓ ราคาพาณิชย์จังหวัดขอนแก่นประจำเดือน พฤศจิกายน ๒๕๖๓
- ๕.๔ สืบราคาจากท้องตลาด

๖.รายชื่อคณะกรรมการกำหนดราคากลาง

๖.๑ นางสาววิษณุชัย ชันธะมาตร	ตำแหน่ง นักทรัพยากรบุคคลชำนาญการ	ประธานกรรมการ
๖.๒ นางสุจารีย์ จำปาทอง	ตำแหน่ง ครู	กรรมการ
๖.๓ นางสาวรจนา เรืองหา	ตำแหน่ง ครู	กรรมการ

สรุปผลการประมาณราคาค่าก่อสร้าง

องค์การบริหารส่วนตำบลห้วยม่วง อำเภอภูผาม่าน จังหวัดขอนแก่น

ประเภท ปรับปรุงระบบประปาหมู่บ้าน

โดยก่อสร้างฐานราก ผนัง 3 เมตร ยาว 3 เมตร และเครื่องจ่ายประปาติดตั้งสูง

สถานที่ก่อสร้าง บ้านโนนสะอาด หมู่ที่ 4 ตำบลห้วยม่วง อำเภอภูผาม่าน จังหวัดขอนแก่น

ประมาณราคา เมื่อวันที่ เดือน


พ.ศ.

22 ธ.ค 2563

ลำดับ ที่	รายการ	ค่าวัสดุและค่าแรงงาน รวมเป็นเงิน (บาท)	FACTOR F	ค่าก่อสร้างทั้งหมด เป็นเงิน (บาท)	หมายเหตุ
1	1.ประเภทงานอาคาร				
	งานโครงสร้างคอนกรีตเสริมเหล็ก	103,451.39	1.3056	135,066.13	
	และงานปรับปรุงระบบประปา				
	เงื่อนไข				
	เงินล่วงหน้าจ่าย 0.00 %	-			
	เงินประกันผลงานหัก 0.00 %	-			
สรุป	ดอกเบี้ยเงินกู้ 7.00 %				
	ค่าภาษีมูลค่าเพิ่ม(VAT) 7.00 %				
	รวมราคาค่าก่อสร้างเป็นเงินทั้งสิ้น			135,066.13	
	คิดเป็นเงินประมาณ			135,000.00	
ประ: (ตัวอักษร) (..... หนังสือสามหมื่นห้าพันบาทถ้วน.....)					

-ความเห็นปลัดองค์การบริหารส่วนตำบล

คณะกรรมการกำหนดราคากลาง

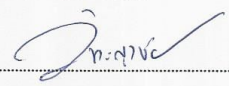 เห็นชอบ ไม่เห็นชอบเพราะ.....1.  ประธานกรรมการ

(นางสาววิษิตาชัย ชันธมาตย์)

ตำแหน่ง นักทรัพยากรบุคคลชำนาญการ

2.  กรรมการ

(นางสุจารีย์ จำปาทอง)

ตำแหน่ง ครู

3.  กรรมการ

(นางสาวรจนา เรืองหา)

ตำแหน่ง ครู



(นายณรงค์ ชมจันทร์)

รองปลัด อบต. รักษาการแทน

ปลัดองค์การบริหารส่วนตำบลห้วยม่วง

-ความเห็นนายกองค์การบริหารส่วนตำบล

 อนุมัติ ไม่อนุมัติเพราะ.....

(นายคมเพชร ครสิงห์)

นายกองค์การบริหารส่วนตำบลห้วยม่วง

ประมาณราคาค่าก่อสร้าง **ปรับปรุงระบบประปาหมู่บ้าน**
 สถานที่ก่อสร้าง บ้านโนนสะอาด หมู่ที่ 4 ตำบลห้วยม่วง อำเภอภูพาน จังหวัดขอนแก่น

ฝ่ายประมาณราคา

ประมาณการโดย **22 ธ.ค. 2563**

ลำดับที่	รายการ	จำนวนหน่วย	ค่าวัสดุ		ค่าแรง		ค่าวัสดุและค่าแรงงาน	หมายเหตุ
			ราคาต่อหน่วย	เป็นเงิน	ราคาต่อหน่วย	เป็นเงิน		
1.1	1. งานดิน ขุดดินถมฐานราก/ถมดิน	19 ลบ.ม.			81.00	1,539.00	1,539.00	
1.2	ทรายหยาบ, ทรายหยาบรองพื้น	1 ลบ.ม.	330.00	330.00	55.00	55.00	385.00	
2.1	2. งานแบบหล่อ ไม้แบบ	5 ลบ.ฟ.	580.00	2,900.00		0.00	2,900.00	
2.2	ค่าแรง	32 ตร.ม.		0.00	99.00	3,168.00	3,168.00	
2.3	ตะปู	8 กก.	56.00	448.00		0.00	448.00	
3.1	3. งานคอนกรีต คอนกรีต 1 : 3 : 5	1 ลบ.ม.	1,715.00	1,715.00	350.00	350.00	2,065.00	
3.2	คอนกรีต 1 : 2 : 4 (ซีเมนต์ไม่น้อยกว่า 240 กก./ลบ.ม.)	6 ลบ.ม.	1,860.00	11,160.00	350.00	2,100.00	13,260.00	
4.1	4. งานเหล็ก เหล็กเส้นกลม ขนาด dia. 6 มม.	0.054 ตัน	27,071.00	1,461.83	2,801.00	151.25	1,613.09	
4.2	เหล็กข้ออ้อย ขนาด dia. 12 มม.	0.30 กก.	27,050.00	8,115.00	2,801.00	840.30	8,955.30	
4.3	ลวดผูกเหล็ก	11 กก.	52.00	572.00		0.00	572.00	

ประมาณราคาก่อสร้าง **ปรับปรุงระบบประปาหมู่บ้าน**


ฝ่ายประมาณราคา

ประมาณการโดย

ลำดับที่	รายการ	จำนวนหน่วย	ค่าวัสดุ		ค่าแรง		ค่าวัสดุและค่าแรงงาน	หมายเหตุ
			ราคาต่อหน่วย	เป็นเงิน	ราคาต่อหน่วย	เป็นเงิน		
5.	ระบบท่อและอุปกรณ์ท่อPVC ชั้น 13.5 ขนาด 2"	6 ท่อน	240.00	1,440.00	80.00	480.00	1,920.00	
			45.00	3,375.00	40.00	3,000.00	6,375.00	
			9,200.00	36,800.00	500.00	2,000.00	38,800.00	
7.1	ถังไฟเบอร์กลาส ขนาดจ 2,000 ลิตร	4 ใบ	8.00	1,152.00	0.00	0.00	1,152.00	
7.2	นอต dia. 1/2" x 3"	144 ตัว						
7.3	งานเคลื่อนย้ายท่อตั้งสูง	เหมา			10,000.00	10,000.00	10,000.00	

ปริมาณราคาค่าก่อสร้าง **ปรับปรุงระบบประปาหมู่บ้าน**

สถานที่ก่อสร้าง บ้านโนนสะอาด หมู่ที่ 4 ตำบลห้วยม่วง อำเภอภูพาน จังหวัดขอนแก่น

ฝ่ายประมาณราคา

ประมาณการโดย

ลำดับที่	รายการ	จำนวนหน่วย	ค่าวัสดุ		ค่าแรง		ค่าวัสดุและค่าแรงงาน	หมายเหตุ
			ราคาต่อหน่วย	เป็นเงิน	ราคาต่อหน่วย	เป็นเงิน		
8.	งานท่อหน้างานท่อเหล็ก	6 ฟุต	1,188.00	7,128.00	260.00	1,560.00	8,688.00	
	ท่อเหล็กอบสังกะสี dia 2"	2 อัน	80.00	160.00			160.00	
	ข้อต่อ 90 องศา dia 2"	4 อัน	85.00	340.00			340.00	
	ข้อต่อตรง dia 2"	1 อัน	61.00	61.00			61.00	
	เพิ่มซีเมนต์ท่อ	7 ชุด	25.00	175.00			175.00	
	ข้อต่อ 3 ทาง dia 2"	5 อัน	115.00	575.00			575.00	
	ประตู Ball valve dia 2"	1 อัน	300.00	300.00			300.00	
		รวมเงิน		78,207.83			25,243.55	103,451.39
		คิดเป็นเงินค่างาน		78,207.83			25,243.55	103,451.39



โครงการ

ปรับปรุงระบบประปาหมู่บ้าน

บ้านโนนสะอาด หมู่ที่ 4

ตำบลห้วยม่วง อำเภอดูหมั่น จังหวัดขอนแก่น



อบต. ห้วยม่วง

โครงการ :

ปรับปรุงระบบประปาหมู่บ้าน

สถานที่ก่อสร้าง :

บ้านโนนสะอาด หมู่ที่ 4

สำรวจ :

กองช่าง อบต. ห้วยม่วง

ออกแบบ/เขียนแบบ :

(นายสมศักดิ์ บุตรสูงเนิน)
ผู้ช่วยนายช่างโยธา

ตรวจสอบ :

(นายสมเดช สมจันทร์)
รองปลัด อบต. รักษาการกองช่าง
ผู้ชำนาญการกองช่าง

เห็นชอบ :

(นายประเสริฐ สมจันทร์)
รองปลัด อบต. รักษาการกองช่าง
ปลัด อบต. รักษาการกองช่าง


อนุมัติ :

(นายคณวัฒน์ คอสีงห์)
นายกองค์การบริหารส่วนตำบล

ปีงบประมาณ :

เลขที่แบบ :

แผนที่ :

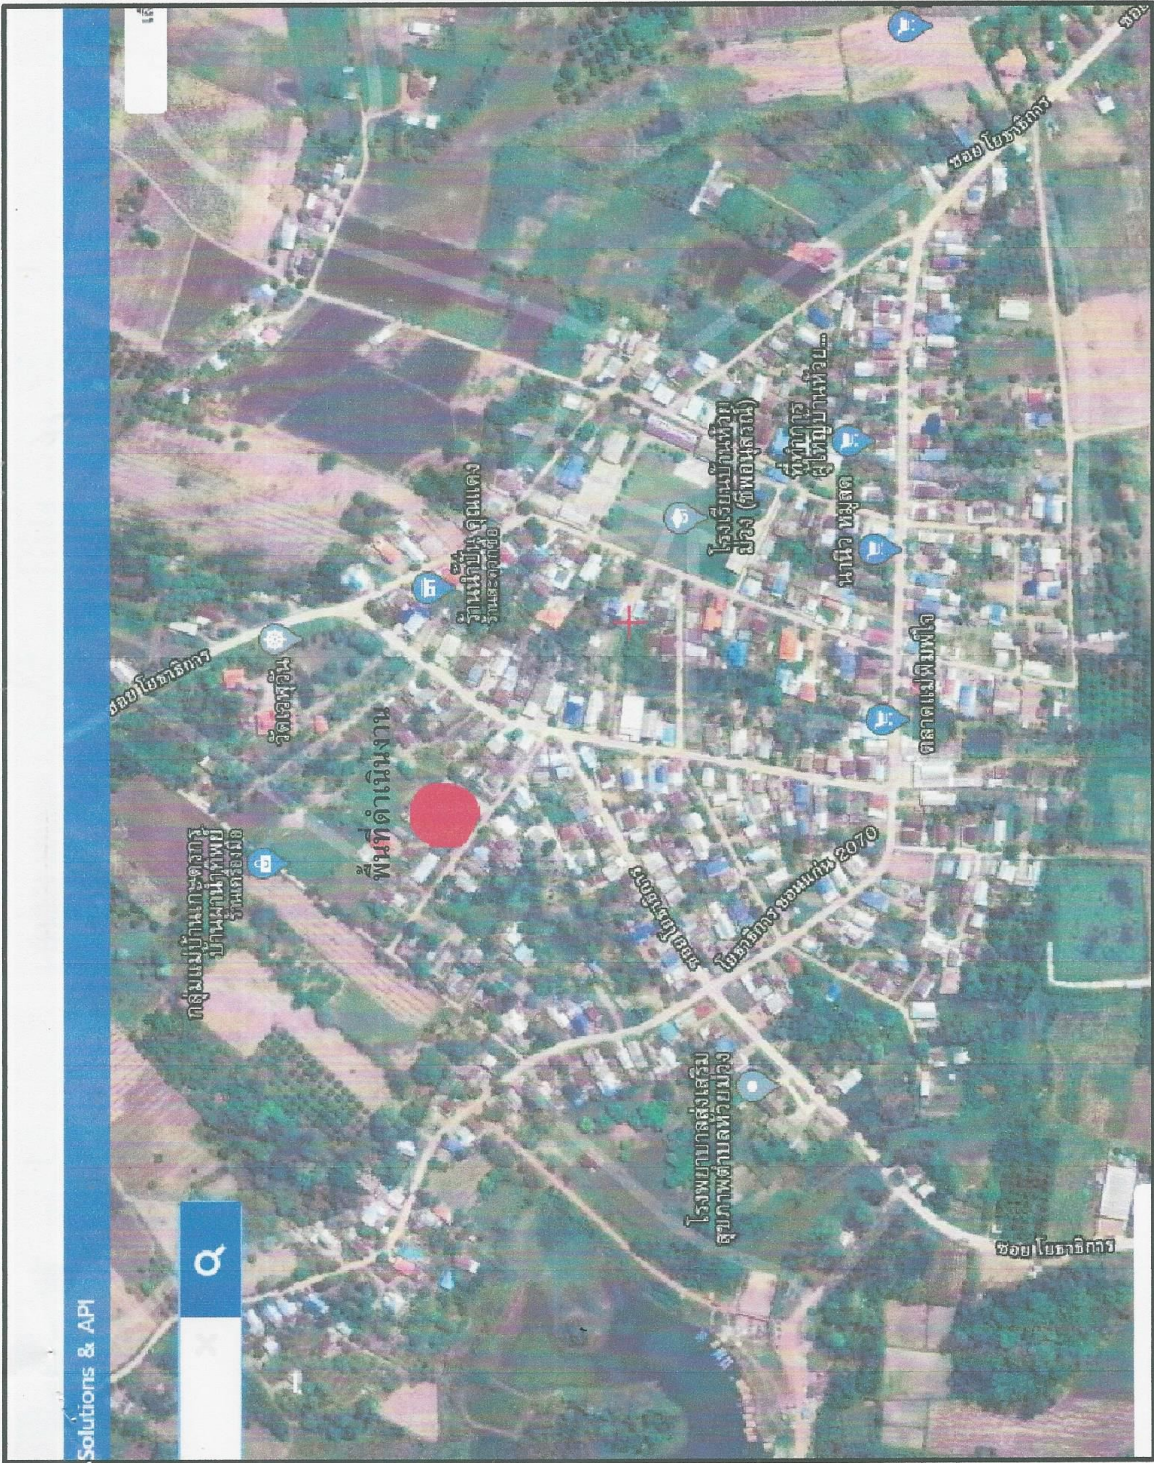



อบต. ห้วยม่วง

โครงการ :
 ปรับปรุงระบบประปาหมู่บ้าน

สถานที่ก่อสร้าง :
บ้านโนนสะอาด หมู่ที่ 4


สำรวจ :
 กองช่าง อบต. ห้วยม่วง
 ออกแบบ: *[Signature]*
 (นายสมศักดิ์ บุตรสูงเนิน)
 ผู้ควบคุมงานช่างโยธา

ตรวจสอบ :
 (นายสมศักดิ์ ชลสังข์)
 รองปลัด อบต. ห้วยม่วง
 ผู้อำนวยการกองช่าง


เห็นชอบ : *[Signature]*
 (นายสมศักดิ์ ชลสังข์)
 รองปลัด อบต. ห้วยม่วง
 ผู้อำนวยการกองช่างโยธา

นางกมลทิพย์ ศลสังข์
 นายกองค์การบริหารส่วนตำบล

วันที่ : 2

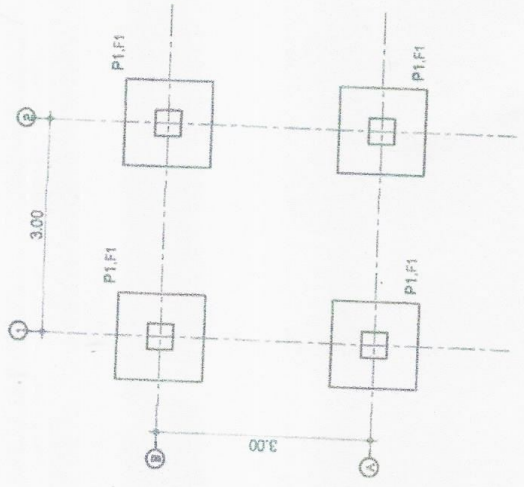

แปลนฐานราก
 ขนาด 1:50

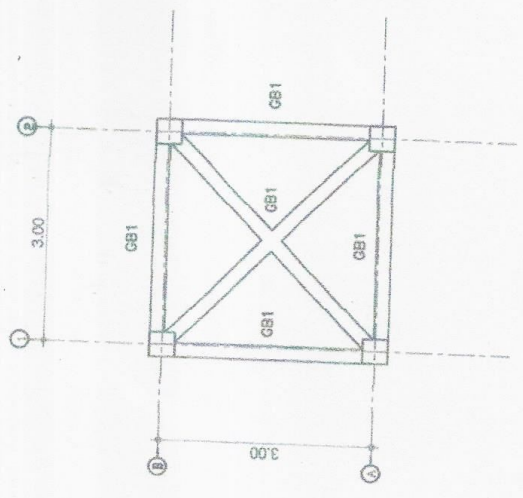

แปลนคานาคอนกรีต
 ขนาด 1:50

[Handwritten mark]