

## ตารางแสดงวงเงินงบประมาณที่ได้รับการจัดสรรและราคากลางในงานจ้างก่อสร้าง

๑.ชื่อโครงการ : โครงการปรับปรุงซ่อมแซมถนนเส้นจากวัดเขาสามยอดถึงหน้าบ้าน นายมนตรี ประสมหงษ์  
บ้านห้วยม่วง หมู่ที่ ๓

หน่วยงานเจ้าของโครงการ : กองช่าง องค์การบริหารส่วนตำบลห้วยม่วง

๒.วงเงินงบประมาณที่ได้รับการจัดสรร : ๒๗๖,๐๐๐ บาท (-สองแสนเจ็ดหมื่นหกพันบาทถ้วน.-)

### ๓.ลักษณะงาน

โดยสังเขป : โดยลงหินคลุกถนนกว้าง ๒.๕๐ เมตร ยาว ๗๐๐ เมตร หนาเฉลี่ย ๐.๐๗ เมตร หรือมีปริมาณหินคลุกไม่น้อยกว่า ๑๒๒.๕๐ ลบ.ม. พร้อมเกรดเฉลี่ย และวางท่อระบายน้ำขนาด ๑.๐๐x๐.๐๕ ม. จำนวน ๑๓๖ ท่อน และบ่อพักคสล. จำนวน ๕ บ่อ พร้อมฝาปิด คสล. พร้อมป้ายโครงการและป้ายประชาสัมพันธ์โครงการ อย่างละ ๑ ป้าย ( รายละเอียดตามแบบองค์การบริหารส่วนตำบลห้วยม่วงกำหนด ) หมู่ที่ ๓ ตำบลห้วยม่วง อำเภอกุฉินารายณ์ จังหวัดขอนแก่น

๔.ราคากลางคำนวณ : ณ วันที่ ๗ มิถุนายน ๒๕๖๓ เป็นเงิน ๒๗๖,๐๐๐ บาท (-สองแสนเจ็ดหมื่นหกพันบาทถ้วน.-)

### ๕.บัญชีประมาณการราคากลาง

- ๕.๑ บัญชีแสดงปริมาณเนื้องาน ค่าวัสดุก่อสร้าง
- ๕.๒ สรุปผลการประมาณ ค่าก่อสร้างเป็นราคากลาง
- ๕.๓ ราคาพาณิชย์จังหวัดขอนแก่นประจำเดือน พฤษภาคม ๒๕๖๓
- ๕.๔ สืบราคาจากท้องตลาด

### ๖.รายชื่อคณะกรรมการกำหนดราคากลาง

- |                         |                          |               |
|-------------------------|--------------------------|---------------|
| ๖.๑ นายนเรศ ชมจันทร์    | ตำแหน่ง รองปลัด อบต.     | ประธานกรรมการ |
| ๖.๒ นายศราวุธ ศรีพัก    | ตำแหน่ง นักพัฒนาชุมชน    | กรรมการ       |
| ๖.๓ นางสาวนิภาพร แพงทอง | ตำแหน่ง นักทรัพยากรบุคคล | กรรมการ       |

แบบสรุปค่าก่อสร้าง

ส่วนราชการ องค์การบริหารส่วนตำบลห้วยม่วง อำเภอกุฉินารายณ์ จังหวัดขอนแก่น

โครงการ ปรับปรุงซ่อมแซมถนนเส้นจากวัดเขาสามยอดถึงหน้าบ้าน นายมนตรี ประสมพงษ์

โดยลงหินคลุก ถนนกว้าง 2.50 เมตร ยาว 700.00 เมตร หนาเฉลี่ย 0.07 เมตร

หรือมีปริมาณหินคลุกไม่น้อยกว่า 122.50 ลบ.ม.พร้อมเกรดเฉลี่ย

พร้อมวางท่อระบายน้ำ ขนาด1.00x0.40 เมตร จำนวน 136 ท่อน และบ่อพัก คสล. จำนวน5บ่อ พร้อมฝาปิด คสล.

พร้อมป้ายโครงการและป้ายประชาสัมพันธ์ อย่างละ 1 ป้าย

สถานที่ก่อสร้าง บ้านห้วยม่วง ม.3 ต.ห้วยม่วง อ.กุฉินารายณ์ จ.ขอนแก่น

ประมาณการตามแบบ ปร.4 จำนวน 1 แผ่น

117 2563

ลำดับที่	รายการ	ค่าวัสดุและค่าแรงงาน รวมเป็นเงิน(บาท)	Factor F	ค่าก่อสร้างทั้งหมด รวมเป็นเงิน(บาท)	หมายเหตุ
1	ปรับปรุงถนนสู่พื้นที่การเกษตร	34,956.60	1.3074	45,702.26	ระยะเวลาดำเนินงาน
2	งานวางท่อระบายน้ำพร้อมบ่อพัก	176,685.27	1.3074	230,998.32	
	เงินโอน				
	เงินล่วงหน้าจ่าย.....0.....%				
	เงินประกันผลงานหัก.....0.....%				
	ดอกเบี้ยเงินกู้.....6.....%				
	ภาษีมูลค่าเพิ่ม.....7.....%				
สรุป	รวมค่าก่อสร้างเป็นเงินทั้งสิ้น			276,700.58	
	คิดเป็นเงินประมาณ			276,000.00	
	ตัวอักษร	(-สองแสนเจ็ดหมื่นหกพันบาทถ้วน-)			

คณะกรรมการกำหนดราคากลางลงนาม

1..... ประธานกรรมการ

( นายเนตร ชมจันทร์ )

ตำแหน่ง รองปลัดองค์การบริหารส่วนตำบล

2..... กรรมการ

( นายศราวุธ ศรีพัก )

ตำแหน่ง นักพัฒนาชุมชนชำนาญการ

3..... กรรมการ

( นางสาวนิภาพร แพงทอง )

ตำแหน่ง นักทรัพยากรบุคคล

- ความเห็นปลัดองค์การบริหารส่วนตำบล

เห็นชอบ

ไม่เห็นชอบเพราะ.....

( นายพงษ์ศักดิ์ คำภูณา )

ปลัดองค์การบริหารส่วนตำบลห้วยม่วง

- ความเห็นนายกองค์การบริหารส่วนตำบล

อนุมัติ

ไม่อนุมัติเพราะ.....

( นายคมเพชร ครุสิงห์ )

นายกองค์การบริหารส่วนตำบลห้วยม่วง

แบบแสดงรายการ ปริมาณงาน และราคา

โครงการ	ปรับปรุงซ่อมแซมถนนเส้นจากวัดเขาสามยอดถึงหน้าบ้านนายมนตรี ประสมหงษ์
	โดยลงหินคลุก ถนนกว้าง 2.50 เมตร ยาว 700.00 เมตร หนาเฉลี่ย 0.07 เมตร
	หรือมีปริมาณหินคลุกไม่น้อยกว่า 122.50 ลบ.ม.พร้อมเกรตเกลี่ย
	พร้อมวางท่อระบายน้ำ ขนาด1.00x0.40 เมตร จำนวน 136 ท่อน และบ่อพัก คสล.ขนาด 1.00x1.00 จำนวน5บ่อ พร้อมฝาปิด คสล.
	พร้อมป้ายโครงการและป้ายประชาสัมพันธ์ อย่างละ 1 ป้าย
สถานที่ก่อสร้าง	บ้านชำภูทองเหนือ หมู่ที่ 1 ตำบลห้วยม่วง อำเภอภูผาม่าน จังหวัดขอนแก่น
หน่วยงานเจ้าของโครงการ	องค์การบริหารส่วนตำบลห้วยม่วง อำเภอภูผาม่าน จังหวัดขอนแก่น
ประมาณการโดย	นาย มรกต บุตรสูงเนิน ตำแหน่ง ผู้ช่วยนายช่างโยธา เมื่อวันที่ 17 ส.ย. 2563

หน่วย : บาท

ลำดับที่	รายการ	จำนวน	หน่วย	ค่าวัสดุ		ค่าแรงงาน		รวมค่าวัสดุและ แรงงาน	หมายเหตุ
				ราคาต่อหน่วย	จำนวนเงิน	ราคาต่อหน่วย	จำนวนเงิน		
1	งานบ่อพักพร้อมปาปิด คสล.	5.00	บ่อ						
	งานขุดดิน	10.85	ลบ.ม.	-	-	125.00	1,356.25	1,356.25	
	ทรายหยาบรองพื้น	0.28	ลบ.ม.	450.00	127.57	91.00	25.79	153.36	
	คอนกรีตหยาบรองพื้น	0.57	ลบ.ม.	1,869.16	1,059.81	398.00	225.66	1,285.47	
	คอนกรีตส่วนผสม 1:2:4	1.93	ลบ.ม.	1,962.62	3,794.21	436.00	842.89	4,637.10	
	เหล็ก L75x75x3 มม.	20.55 กก./ท่อน	50.00	เมตร	71.52	3,576.20	-	-	3,576.20
	ทาสีกันสนิม 2 ครั้ง		16.00	ตร.ม.	28.82	461.05	35.00	560.00	1,021.05
	เหล็กเส้นกลมผิวเรียบ RB 9 มม.	4.99 กก./เส้น	57.00	เส้น	150.00	8,550.00	20.46	1,166.16	9,716.16
	ลวดผูกเหล็ก		8.53	กก.	59.35	506.42	-	-	506.42

	งานไม้แบบ	58.30	ตร.ม.	434.67	25,341.34	133.00	7,753.90	33,095.24
	ท่อเหล็กوابสังกะสี ศก. 2 นิ้ว	2.00	เมตร	150.00	300.00	-	-	300.00
2	งานท่อระบายน้ำ							
	ท่อระบายน้ำคอนกรีตเสริมเหล็กปากลิ้นรางยาว ( มอก.ชั้น 3 )	136.00	ฟ่อน	420.00	57,120.00	140.00	19,040.00	76,160.00
	ขนาด 1 เมตร ศก. 0.40 เมตร							
	งานขุดดิน	127.30	ลบ.ม.	9.00	1,145.66	125.00	15,912.00	17,057.66
	ทรายหยาบรองพื้น	5.44	ลบ.ม.	488.60	2,657.98	91.00	495.04	3,153.02
	คอนกรีตหยาบรองพื้น	10.88	ลบ.ม.	1,869.16	20,336.46	398.00	4,330.24	24,666.70
	รวมเป็นเงิน							176,684.63




# โครงการ

ปรับปรุงซ่อมแซมถนน

เส้นทางจากวัดเขาสามยอด ถึง หน้าบ้านนายมนตรี ประสมหงษ์

บ้านห้วยม่วง หมู่ที่ 3

ตำบลห้วยม่วง อำเภอภูผาม่าน จังหวัดขอนแก่น

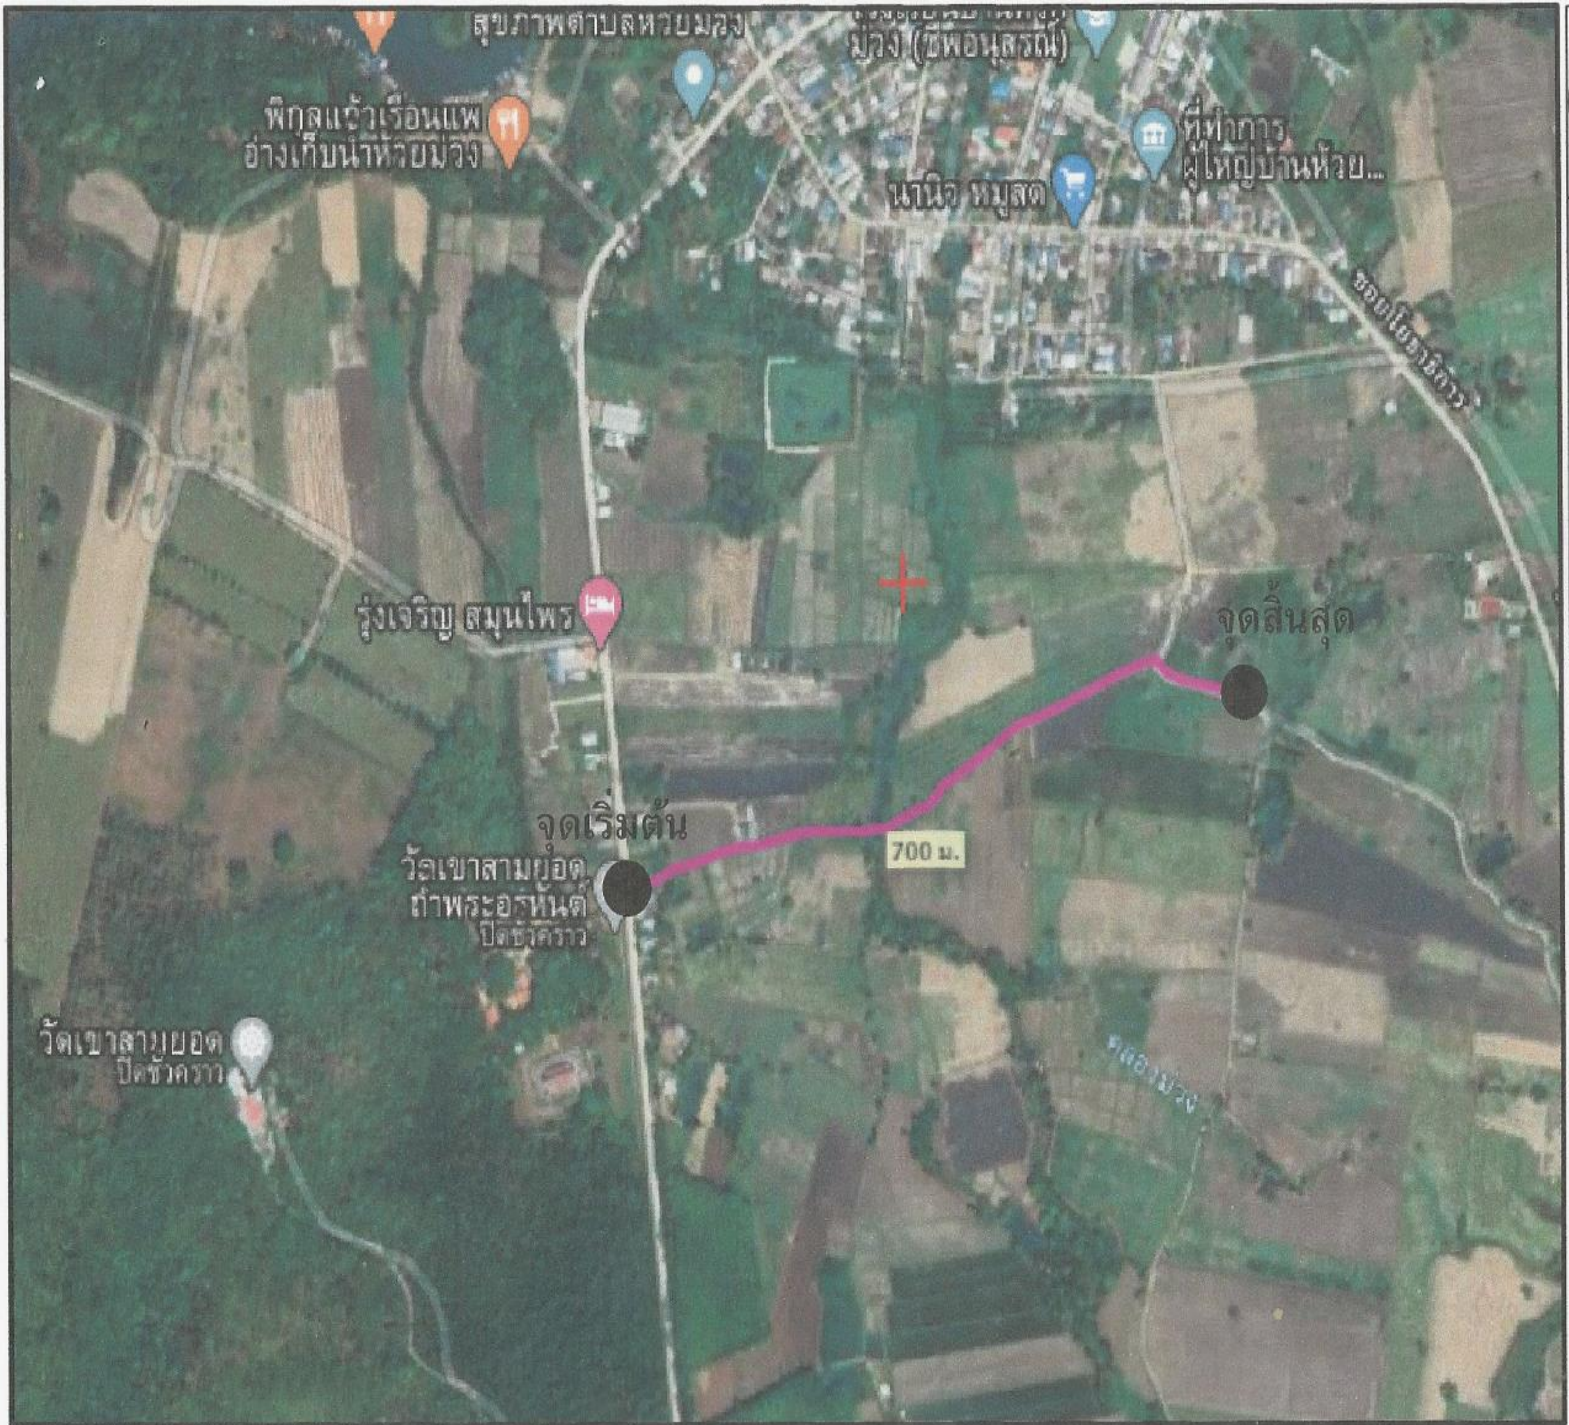

**อบต.ห้วยม่วง**  
อ.ภูผาม่าน จ.ขอนแก่น

โครงการ :

ปรับปรุงซ่อมแซมถนน  
เส้นจากวัดเขาสายบ่อค ถึงหน้าบ้าน  
นายมนตรี ประสงค์พงษ์

สถานที่ก่อสร้าง :

บ้านห้วยม่วง หมู่ที่ 3  
ต.ห้วยม่วง อ.ภูผาม่าน จ.ขอนแก่น

สำรวจ :

กองช่าง อบต.ห้วยม่วง

ออกแบบ:เขียนแบบ :

(.....)  
(.....)

ตรวจสอบ :

(นายณัฐ ชมจันทร์)  
รองปลัด อบต.รักษาการแทน  
ผู้ชำนาญการกองช่าง

เห็นชอบ :

(นายพริศศักดิ์ คำภูณ)  
ปลัดองค์การบริหารส่วนตำบล

อนุมัติ :

(นายคมเพชร คุรสิงห์)  
นายกองค์การบริหารส่วนตำบล

ปีงบประมาณ :

เลขที่แบบ :

แผ่นที่ : 2



**อบต. ห้วยม่วง**  
อ.ภูพาน จ.ขอนแก่น

**โครงการ :**  
ปรับปรุงซ่อมแซมถนน  
เส้นจากวัดเขาสาลมยอด ถึงหน้าบ้าน  
นายณนที ประสมพงษ์

**สถานที่ก่อสร้าง :**  
บ้านห้วยม่วง หมู่ที่ 3  
ต.ห้วยม่วง อ.ภูพาน จ.ขอนแก่น

**สำรวจ :**  
กองช่าง อบต.ห้วยม่วง

**ออกแบบ:เขียนแบบ :**  
.....  
(.....)

**ตรวจสอบ :**  
.....  
(นายณนที ประสมพงษ์)  
รองปลัด อบต.รักษาการแทน  
ผู้อำนวยการกองช่าง



**เห็นชอบ :**  
.....  
(นายเชษต์ศักดิ์ ด้วงดาม)  
ปลัดองค์การบริหารส่วนตำบล


**อนุมัติ :**  
.....  
(นายคมเพชร ครุสิงห์)  
นายกองค์การบริหารส่วนตำบล

**ปีงบประมาณ :**

**เลขที่แบบ :**

**แผ่นที่ :**

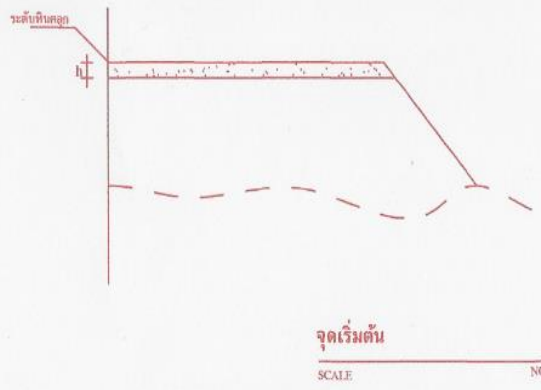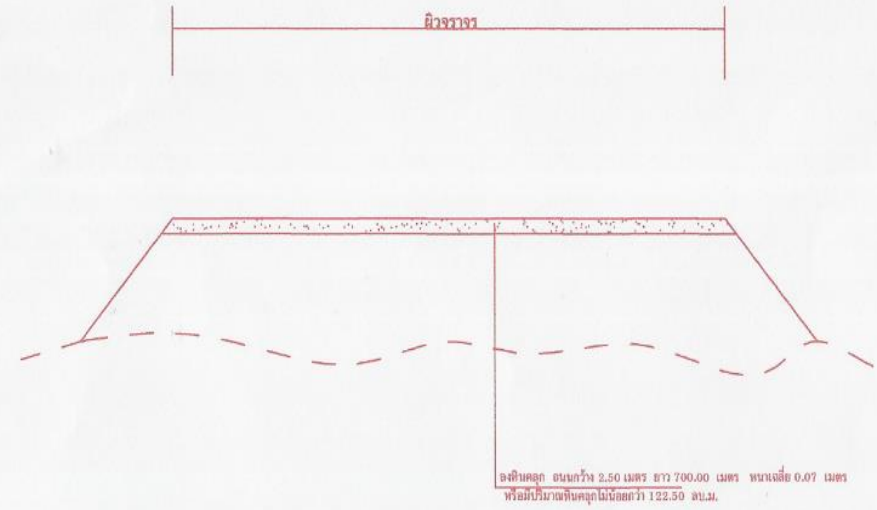

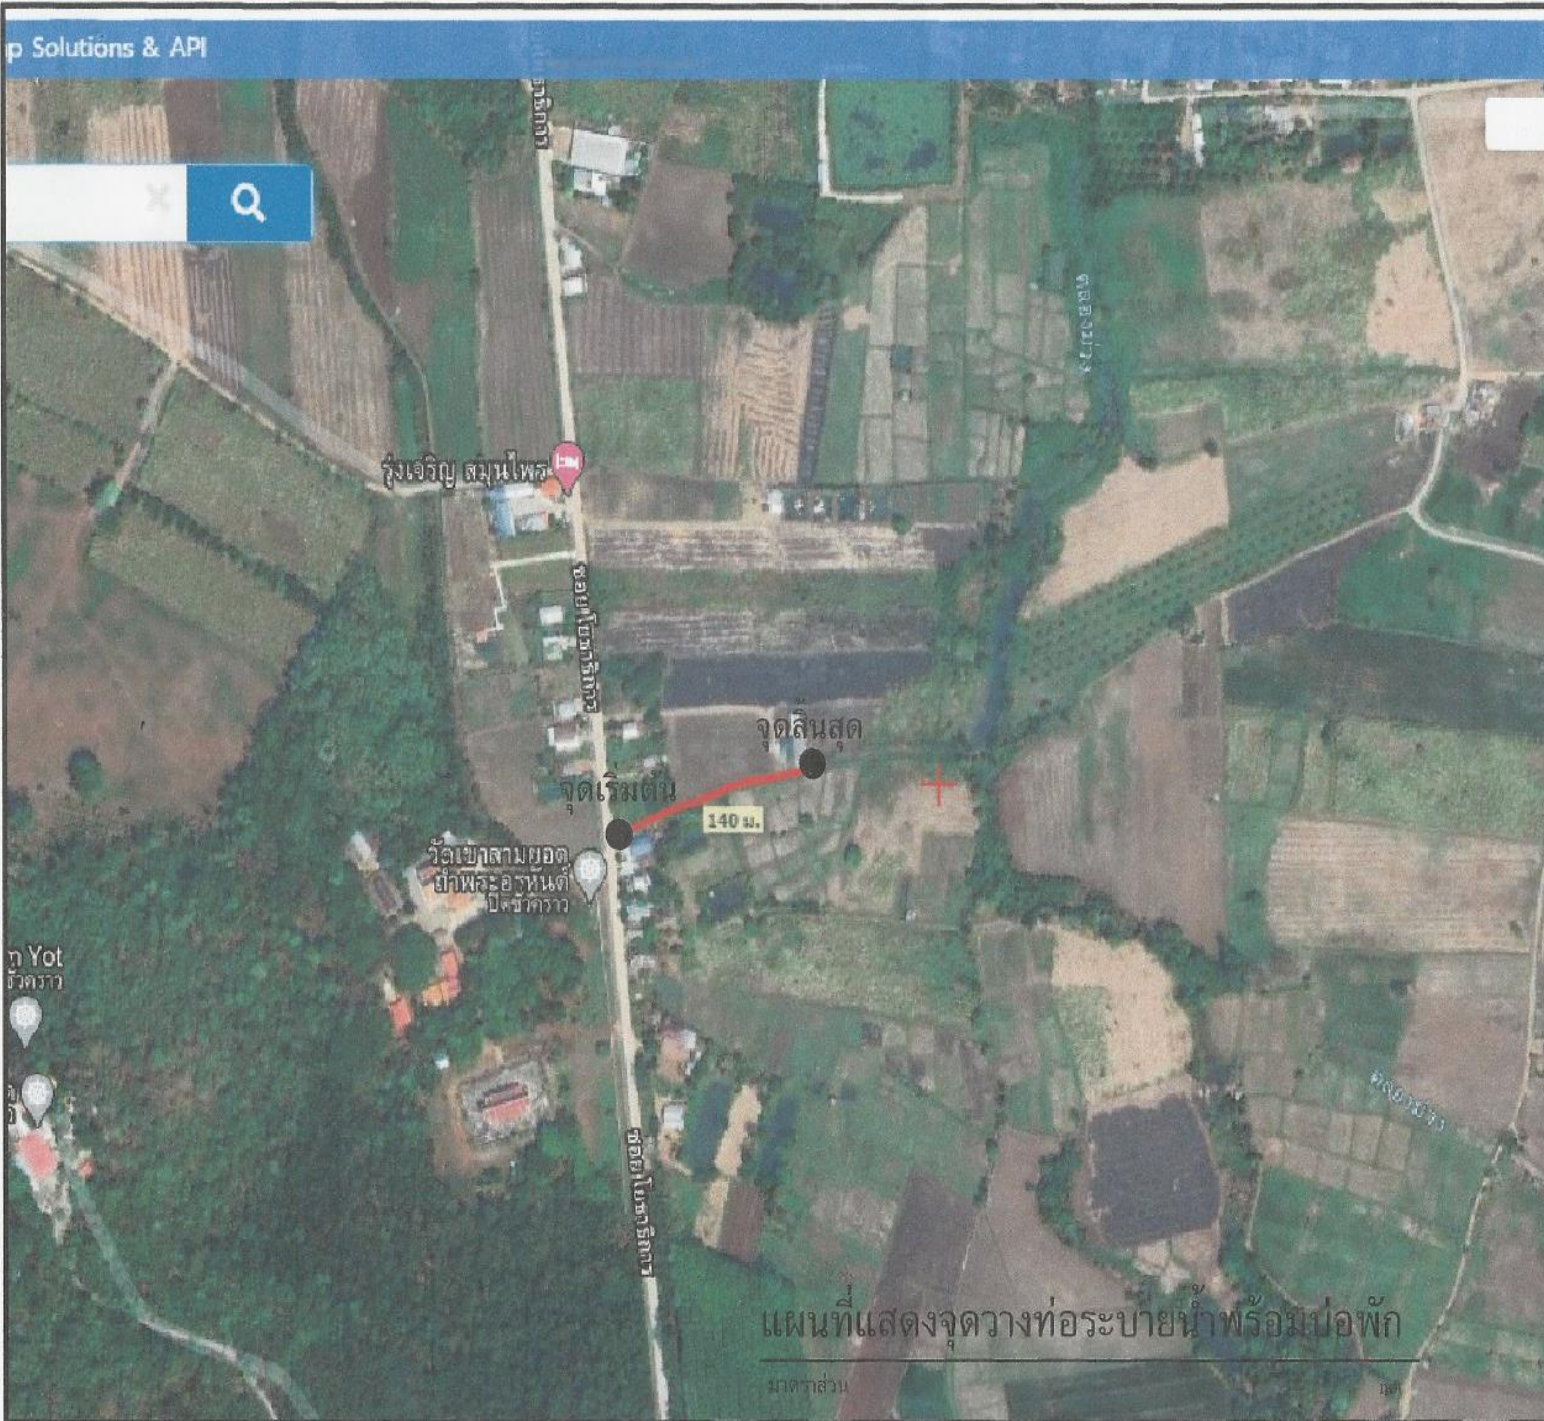

**อบต. ห้วยม่วง**  
อ.ภูพาน จ.ขอนแก่น

**โครงการ :**  
ปรับปรุงซ่อมแซมถนน  
เส้นจากวัดเขาสามยอด ถึงหน้าบ้าน  
นายมนตรี ประถมพงษ์

**สถานที่ก่อสร้าง :**  
บ้านห้วยม่วง ม.3  
ต.ห้วยม่วง อ.ภูพาน จ.ขอนแก่น

**สำรวจ :**  
ทองช่วง อบต.ห้วยม่วง

**ออกแบบ:เขียนแบบ :**  
.....  
(.....)

**ตรวจสอบ :**  
  
(นายเรศ ชมจันทร์)  
รองปลัด อบต. รักษาการแทน  
ผู้อำนวยการกองช่าง

**เห็นชอบ :**  
  
(นายพงษ์ศักดิ์ คำคุณา)  
ปลัด อบต. บริหารส่วนตำบล

**อนุมัติ :**  
  
(นายสมเพชร ครุสิงห์)  
นายกองค์การบริหารส่วนตำบล

**ปีงบประมาณ :**

**เลขที่แบบ :**

**แผ่นที่ :**

แผนที่แสดงจุดวางท่อระบายน้ำพร้อมบ่อพัก

มาตราส่วน

มส





**อบต.ห้วยม่วง**  
อ.ภูพาน จ.ขอนแก่น

**โครงการ :**  
ปรับปรุงซ่อมแซมถนน  
เส้นจากวัดเขาสารยอต ถึงหน้าบ้าน  
นายเนตธี ประสมพงษ์

**สถานที่ก่อสร้าง :**  
บ้านห้วยม่วง หมู่ที่ 3  
ต.ห้วยม่วง อ.ภูพาน จ.ขอนแก่น

**สำรวจ :**  
กองช่าง อบต.ห้วยม่วง

**ออกแบบ:เขียนแบบ :**  
.....  
(.....)

**ตรวจสอบ :**  
*[Signature]*  
.....  
(นายเนตธี ประสมพงษ์)  
รองปลัด อบต.รักษาการแทน  
ผู้ควบคุมการก่อสร้าง


**เห็นชอบ :**  
*[Signature]*  
.....  
(นายพงษ์ศักดิ์ คำกานา)  
ปลัด อบต.รักษาการ  
ส่วนตำบล

**อนุมัติ :**  
*[Signature]*  
.....  
(นายคมเพชร ศรีสิงห์)  
นายกองค์การบริหารส่วนตำบล


**ปีงบประมาณ :**

**เลขที่แบบ :**


**แผ่นที่ :**

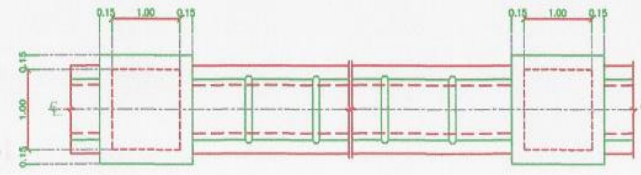


แปลนแนวพร้อมระดับตัดหน้า  
SCALE

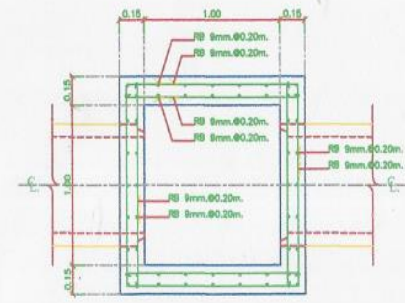

รูปตัดขยายบ่อพัก  
SCALE 1 : 25

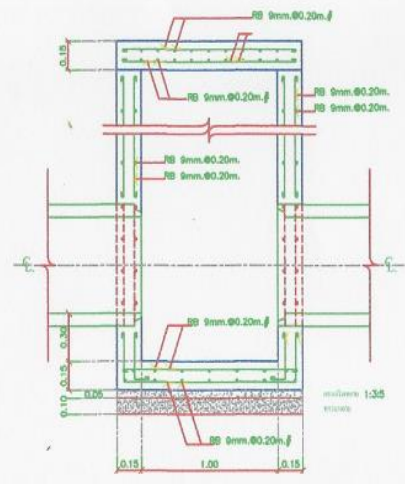

รูปตัดขยายบ่อพัก 1  
SCALE

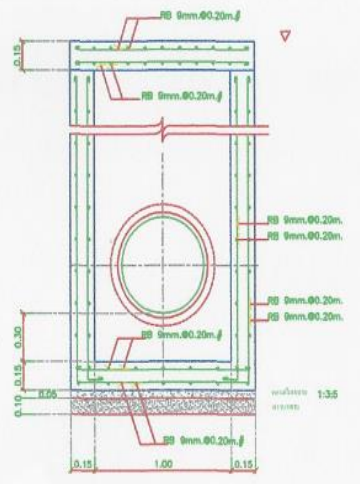

รูปตัดขยายบ่อพัก 2  
SCALE



**อบต. ห้วยม่วง**  












  
ผู้อำนวยการกองช่าง

**เห็นชอบ :**

  
(นายพงษ์ศักดิ์ คำคุณา)  
ปลัดองค์การบริหารส่วนตำบล


**อนุมัติ :**

  
(นายคมเพชร คุรสิงห์)  
นายกองค์การบริหารส่วนตำบล

**ปีงบประมาณ :**

**เลขที่แบบ :**

**แผ่นที่ :**

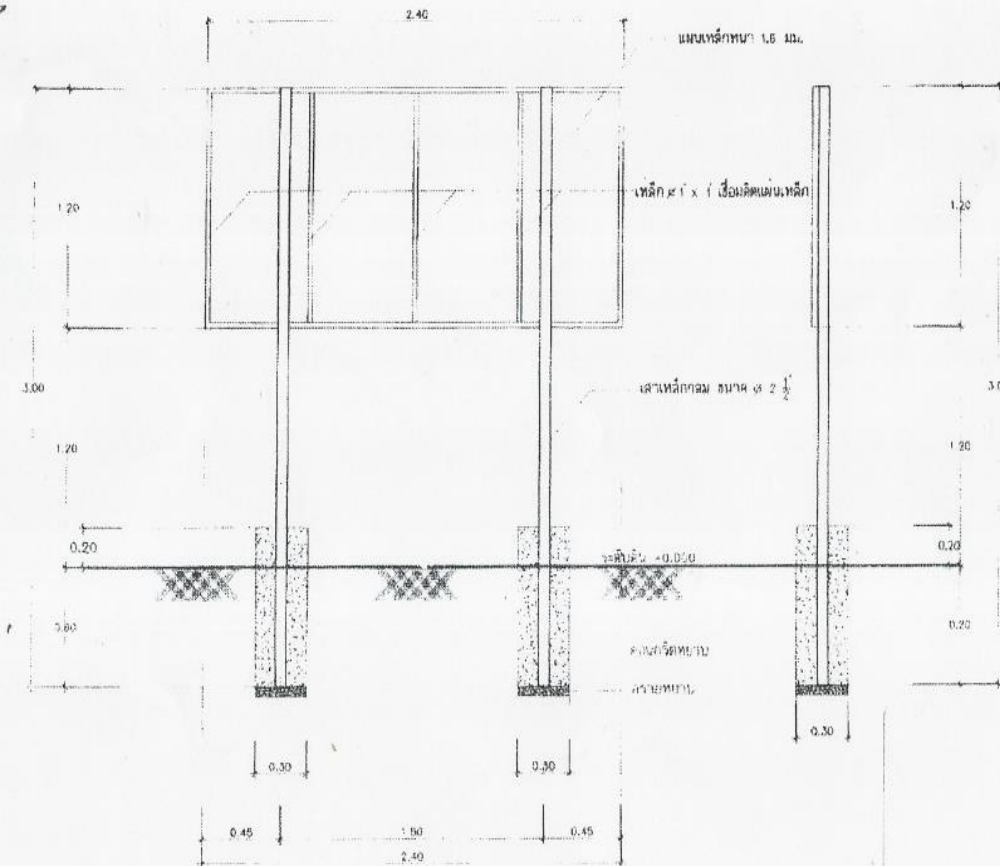

**แบบแสดงรูปตัด**

มาตราส่วน Not to Scale



**แบบแสดงแปลน**

มาตราส่วน Not to Scale

รายการประกอบแบบ
4. จุดติดตั้งป้ายกำหนดตามความเหมาะสม ให้สามารถมองเห็นได้ชัดเจน







